

лич.
собств.

ПЕРСОНАЛЬНЫЕ ДАННЫЕ
Экз. единственный

27.01: 00000000; 72



ДРСК

Хабаровские
электрические сети

АО «Дальневосточная
распределительная сетевая компания»

ФИЛИАЛ
«ХАБАРОВСКИЕ ЭЛЕКТРИЧЕСКИЕ СЕТИ»

ул. Промышленная, 13, г. Хабаровск,
Российская Федерация, 680009

Телефон/факс: (4212) 59-91-59; 27-16-77

doc@ khab.drsk.ru; <http://www.drsk.ru>

13.10.2023

04-01-21/7102-ПАН

**Администрация муниципального
района имени Лазо Хабаровского края**

Главе

Кох А.И.

Факс: _____

Эл. почта: _____

Почтовый адрес: ул. Октябрьская, 35, р.п.
Переяславка, 682910

на № _____


Об установлении публичного сервитута

Ходатайство об установлении публичного сервитута		
1	Администрация муниципального района имени Лазо Хабаровского края (наименование органа, принимающего решение об установлении публичного сервитута)	
2	Сведения о лице, представившем ходатайство об установлении публичного сервитута (далее – заявитель):	
2.1	Полное наименование	АО «Дальневосточная распределительная сетевая компания»
2.2	Сокращенное наименование	АО «ДРСК»
2.3	Организационно-правовая форма	Акционерное общество
2.4	Почтовый адрес (индекс, субъект Российской Федерации, населенный пункт, улица, дом)	680009, Хабаровский край, г. Хабаровск, ул. Промышленная, 13
2.5	Фактический адрес (индекс, субъект Российской Федерации, населенный пункт, улица, дом)	675004, Амурская область, г. Благовещенск, ул. Шевченко, д. 32
2.6	Адрес электронной почты	E-mail: doc@drsk.ru
2.7	ОГРН	1052800111308
2.8	ИНН	2801108200
3	Сведения о представителе заявителя:	
3.1	Фамилия	Телятьева
	Имя	Кристина
	Отчество (при наличии)	Викторовна
3.2	Адрес электронной почты	Telyateva_KV@khab.drsk.ru
3.3	Телефон	+7(4212) 59-91-24, 8-914-156-91-36
3.4	Наименование и реквизиты документа, подтверждающего полномочия представителя заявителя	доверенность от 13.01.2022 № 28АА 1274339

ВХ 10180

от 10.10.2023

4	Прошу установить публичный сервитут в отношении земельного участка площадью 45 кв.м. в целях эксплуатации объекта электросетевого хозяйства «ВЛ-10 кВ Ф-10 ПС Петровици от оп.№137/24», необходимого для организации электроснабжения населения, п. 1 ст. 39.37 ЗК РФ.	
5	Испрашиваемый срок публичного сервитута 49 лет	
6	Срок, в течение которого в соответствии с расчетом заявителя использование земельного участка (его части) и (или) расположенного на нем объекта недвижимости в соответствии с их разрешенным использованием будет в соответствии с подпунктом 4 пункта 1 статьи 39.41 Земельного кодекса Российской Федерации невозможно или существенно затруднено (при возникновении таких обстоятельств): отсутствует.	
7	Обоснование необходимости установления публичного сервитута: АО «ДРСК» является собственником сооружения электроэнергетики «ВЛ-10 кВ Ф-10 ПС Петровици от оп.№137/24» (далее – Сооружение). Объект принадлежит АО «ДРСК» на основании договора купли-продажи ценных бумаг от 16.11.2006г., акта приема-передачи имущества от 30.12.2006. Приказом Федеральной службы по тарифам от 21.05.2007 № 102-э АО «ДРСК» включено в раздел I «Услуги по передаче электрической и (или) тепловой энергии» реестра субъектов естественных монополий в топливно-энергетическом комплексе за номером 28.1.2 (информационная система «Реестр субъектов естественных монополий» сайта Федеральной антимонопольной службы в сети «Интернет»). В соответствии с п. 1 ст. 39.40 Земельного кодекса РФ, АО «ДРСК» является лицом, имеющим право ходатайствовать об установлении публичного сервитута для размещения Сооружения, обеспечивающего деятельность АО «ДРСК».	
8	Сведения о правообладателе инженерного сооружения, которое переносится в связи с изъятием земельного участка для государственных или муниципальных нужд в случае, если заявитель не является собственником указанного инженерного сооружения (в данном случае указываются сведения в объеме, предусмотренном пунктом 2 настоящей Формы) (заполняется в случае, если ходатайство об установлении публичного сервитута подается с целью установления сервитута в целях реконструкции инженерного сооружения, которое переносится в связи с изъятием такого земельного участка для государственных или муниципальных нужд) _____	
9	Кадастровые номера земельных участков (при их наличии), в отношении которых испрашивается публичный сервитут и границы которых внесены в Единый государственный реестр недвижимости	В границах кадастрового квартала 27:08:0010711, включая земельные участки с кадастровыми номерами: 27:08:0000000:72
10	Вид права, на котором инженерное сооружение принадлежит заявителю (если подано ходатайство об установлении публичного сервитута в целях реконструкции или эксплуатации инженерного сооружения) <u>собственность</u>	
11	Сведения о способах представления результатов рассмотрения ходатайства:	
	в виде электронного документа, который направляется уполномоченным органом заявителю посредством электронной почты	<u>нет</u> (да/нет)
	в виде бумажного документа, который заявитель получает непосредственно при личном обращении или посредством почтового отправления	<u>да</u> (да/нет)
12	Документы, прилагаемые к ходатайству: 1) описание местоположения границ публичного сервитута в бумажном виде на 1 л. в 3 экз.; 2) описание местоположения границ публичного сервитута в электронном виде в 1 экз.; 3) доверенность от 13.01.2022 № 28АА 1274339 на 1 л. в 1 экз.; 4) копия договора купли-продажи ценных бумаг от 16.11.2006 на 2 л в 1 экз.; 5) копия акта приема-передачи на 1 л. в 1 экз 6) справка о балансовой принадлежности от 13.10.2023 №04-01-21/7072 на 1 л. в 1 экз.	

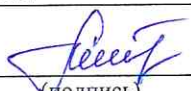13	Подтверждаю согласие на обработку персональных данных (сбор, систематизацию, накопление, хранение, уточнение (обновление, изменение), использование, распространение (в том числе передачу), обезличивание, блокирование, уничтожение персональных данных, а также иных действий, необходимых для обработки персональных данных в соответствии с законодательством Российской Федерации), в том числе в автоматизированном режиме	
14	Подтверждаю, что сведения, указанные в настоящем ходатайстве, на дату представления ходатайства достоверны; документы (копии документов) и содержащиеся в них сведения соответствуют требованиям, установленным статьей 39.41 Земельного кодекса Российской Федерации	
15	Подпись:	Дата:
	 _____ (подпись)	_____ 13.10.2023
	К.В. Телятцева (инициалы, фамилия)	

Утверждена

(наименование документа об утверждении, включая

наименования органов государственной власти или

органов местного самоуправления, принявших
решение об утверждении схемы или подписавших
соглашение о перераспределении земельных участков)


от №

**Схема границ сервитута земельного участка на кадастровом плане территории для
размещения объекта: ВЛ-10 кВ Ф-10 ПС Петровичи от оп.№137/24****Условный номер земельного участка** 27:08:0010711:3У1

(указывается в случае, если предусматривается образование двух и более земельных участков)

Наименование объекта: ВЛ-10 кВ Ф-10 ПС Петровичи от оп.№137/24**Площадь земельного участка** 45 м²(указывается проектная площадь образуемого земельного участка, вычисленная с использованием технологических и программных средств, в том числе размещенных на официальном сайте федерального органа исполнительной власти, уполномоченного Правительством Российской Федерации на осуществление государственного кадастрового учета, государственной регистрации прав, ведение Единого государственного реестра недвижимости и предоставление сведений, содержащихся в Едином государственном реестре недвижимости, в информационно-телекоммуникационной сети "Интернет" (далее - официальный сайт), с округлением до 1 квадратного метра. Указанное значение площади земельного участка может быть уточнено при проведении кадастровых работ не более чем на десять процентов)**Местоположение:** Хабаровский край, район имени Лазо, с.Второй Сплавной участок, в границах
кадастрового квартала 27:08:0010711, включая земельные участки с кадастровыми номерами:
27:08:0000000:72

Обозначение характерных точек границ	Координаты, м	
	(указываются в случае подготовки схемы расположения земельного участка с использованием технологических и программных средств, в том числе размещенных на официальном сайте. Значения координат, полученные с использованием указанных технологических и программных средств, указываются с округлением до 0,01 метра)	
	X	Y
1	2	3
1	388783,44	3208450,27
2	388786,82	3208457,69
3	388783,18	3208459,35
4	388780,12	3208452,62
5	388777,86	3208451,62
6	388779,48	3208447,97
7	388782,43	3208449,27
1	388783,44	3208450,27

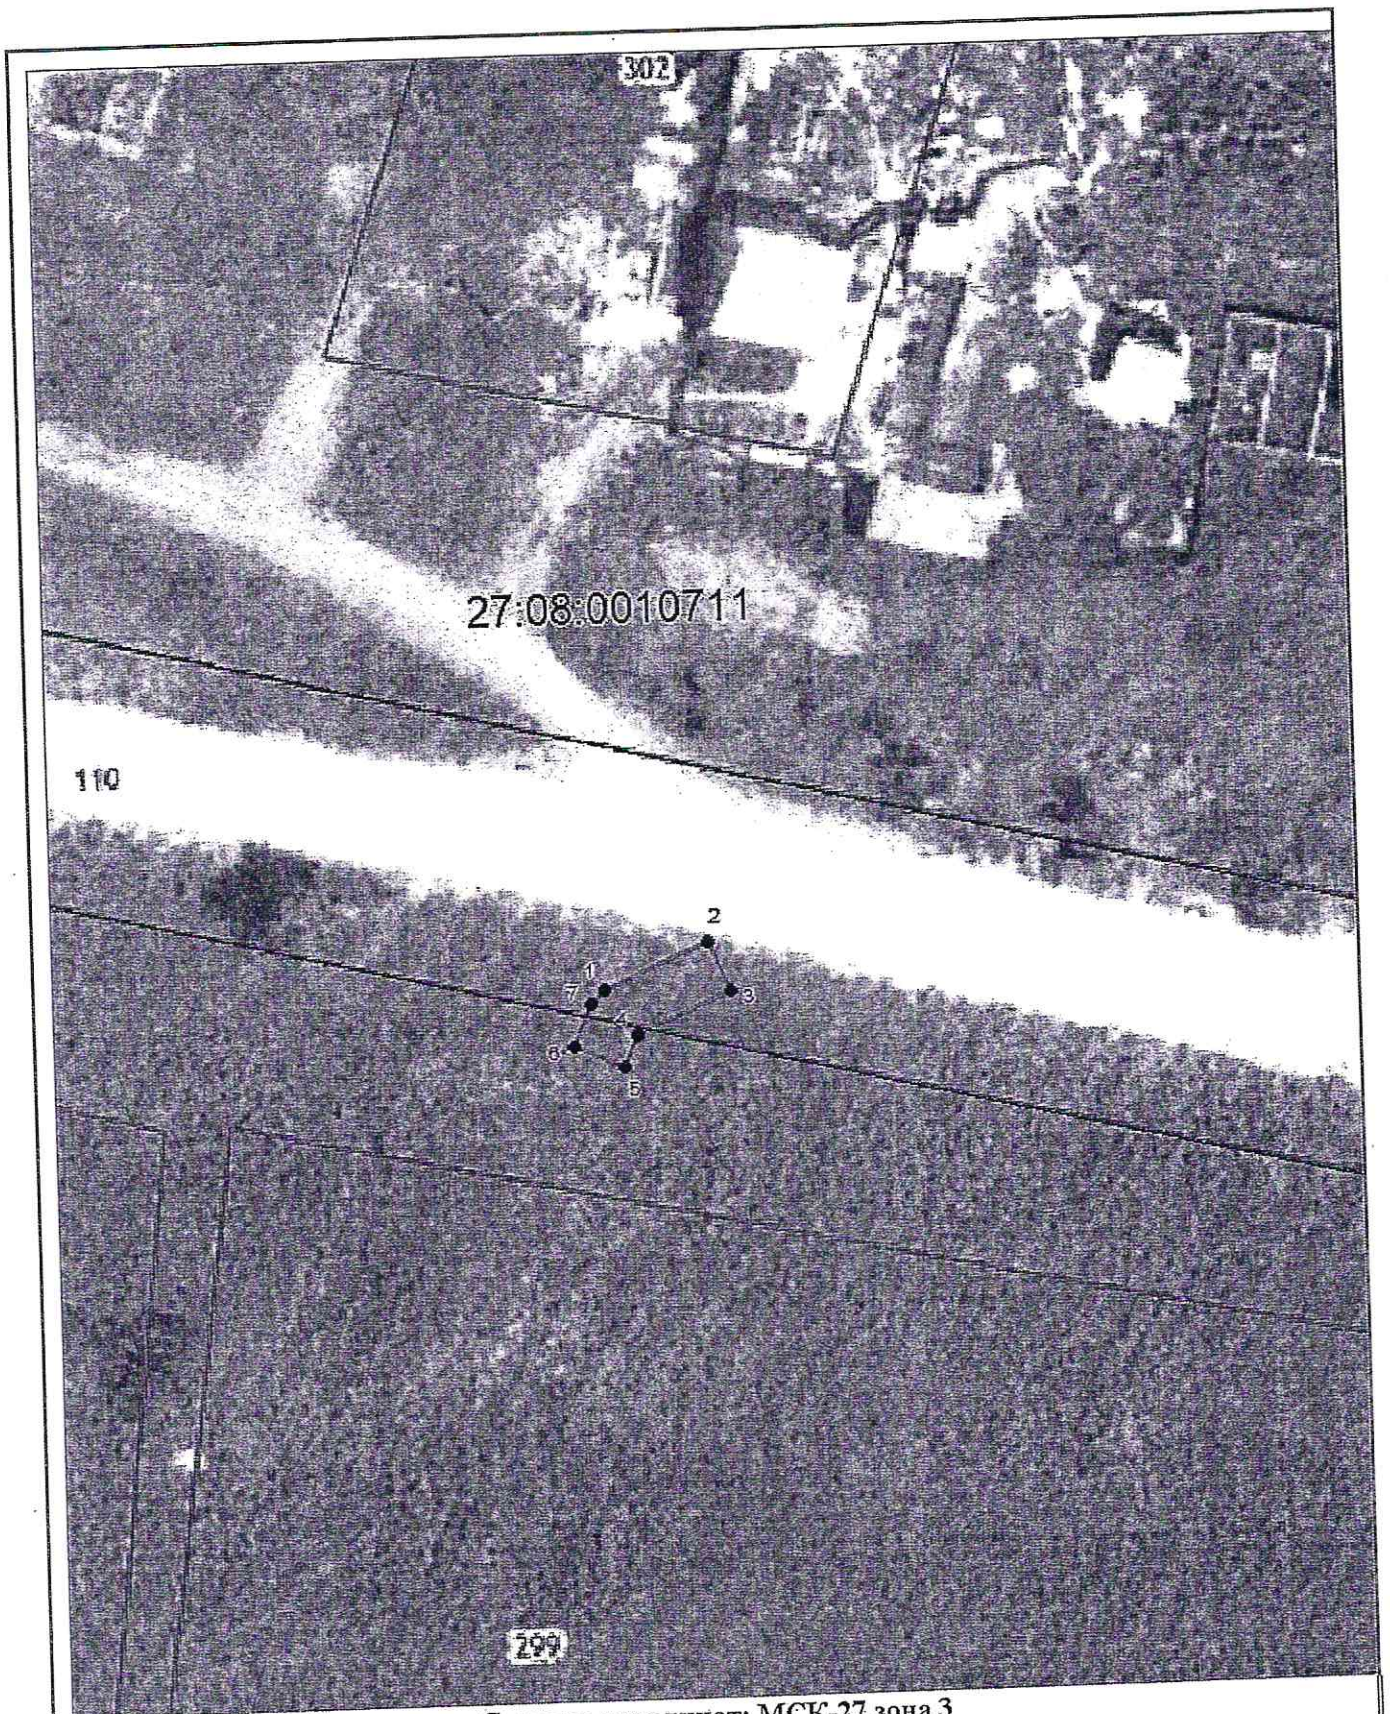

Система координат: МСК-27 зона 3
Масштаб 1:545

Условные обозначения:



- граница публичного сервитута
- граница учтенного земельного участка,
- граница кадастрового квартала,
- характерная точка границы земельного участка.