



АО «Дальневосточная
 распределительная сетевая компания»

ФИЛИАЛ
 «ХАБАРОВСКИЕ ЭЛЕКТРИЧЕСКИЕ СЕТИ»

ул. Промышленная, 13, г. Хабаровск,
 Российская Федерация, 680009

Телефон/факс: (4212) 59-91-59; 27-16-77

doc@khab.drsk.ru; http://www.drsk.ru

13.10.2023

04-01-21/796 П/пр

**Администрация муниципального
 района имени Лазо Хабаровского края**

Главе

Кох А.И.

Факс: _____

Эл. почта: _____

Почтовый адрес: ул. Октябрьская, 35, р.п.

Переяславка, 682910

на № _____

Об установлении публичного сервитута

Ходатайство об установлении публичного сервитута		
1	Администрация муниципального района имени Лазо Хабаровского края (наименование органа, принимающего решение об установлении публичного сервитута)	
2	Сведения о лице, представившем ходатайство об установлении публичного сервитута (далее – заявитель):	
2.1	Полное наименование	АО «Дальневосточная распределительная сетевая компания»
2.2	Сокращенное наименование	АО «ДРСК»
2.3	Организационно-правовая форма	Акционерное общество
2.4	Почтовый адрес (индекс, субъект Российской Федерации, населенный пункт, улица, дом)	680009, Хабаровский край, г. Хабаровск, ул. Промышленная, 13
2.5	Фактический адрес (индекс, субъект Российской Федерации, населенный пункт, улица, дом)	675004, Амурская область, г. Благовещенск, ул. Шевченко, д. 32
2.6	Адрес электронной почты	E-mail: doc@drsk.ru
2.7	ОГРН	1052800111308
2.8	ИНН	2801108200
3	Сведения о представителе заявителя:	
3.1	Фамилия	Телятьева
	Имя	Кристина
	Отчество (при наличии)	Викторовна
3.2	Адрес электронной почты	Telyateva_KV@khab.drsk.ru
3.3	Телефон	+7(4212) 59-91-24, 8-914-156-91-36
3.4	Наименование и реквизиты документа, подтверждающего полномочия представителя заявителя	доверенность от 13.01.2022 № 28АА 1274339

ВХ 10177
 от 20.10.2023

4	Прошу установить публичный сервитут в отношении земельного участка площадью 21826 кв.м. в целях эксплуатации объекта электросетевого хозяйства «ВЛ-0,4 кВ с.Петровищи», необходимого для организации электроснабжения населения, п. 1 ст. 39.37 ЗК РФ.	
5	Испрашиваемый срок публичного сервитута 49 лет	
6	Срок, в течение которого в соответствии с расчетом заявителя использование земельного участка (его части) и (или) расположенного на нем объекта недвижимости в соответствии с их разрешенным использованием будет в соответствии с подпунктом 4 пункта 1 статьи 39.41 Земельного кодекса Российской Федерации невозможно или существенно затруднено (при возникновении таких обстоятельств): отсутствует.	
7	Обоснование необходимости установления публичного сервитута: АО «ДРСК» является собственником сооружения электроэнергетики «ВЛ-0,4 кВ с.Петровищи» (далее – Сооружение). Объект принадлежит АО «ДРСК» на основании договора купли-продажи ценных бумаг от 16.11.2006г., акта приема-передачи имущества от 30.12.2006. Приказом Федеральной службы по тарифам от 21.05.2007 № 102-э АО «ДРСК» включено в раздел I «Услуги по передаче электрической и (или) тепловой энергии» реестра субъектов естественных монополий в топливно-энергетическом комплексе за номером 28.1.2 (информационная система «Реестр субъектов естественных монополий» сайта Федеральной антимонопольной службы в сети «Интернет»). В соответствии с п. 1 ст. 39.40 Земельного кодекса РФ, АО «ДРСК» является лицом, имеющим право ходатайствовать об установлении публичного сервитута для размещения Сооружения, обеспечивающего деятельность АО «ДРСК».	
8	Сведения о правообладателе инженерного сооружения, которое переносится в связи с изъятием земельного участка для государственных или муниципальных нужд в случае, если заявитель не является собственником указанного инженерного сооружения (в данном случае указываются сведения в объеме, предусмотренном пунктом 2 настоящей Формы) (заполняется в случае, если ходатайство об установлении публичного сервитута подается с целью установления сервитута в целях реконструкции инженерного сооружения, которое переносится в связи с изъятием такого земельного участка для государственных или муниципальных нужд) _ - _	
9	Кадастровые номера земельных участков (при их наличии), в отношении которых испрашивается публичный сервитут и границы которых внесены в Единый государственный реестр недвижимости	В границах кадастрового квартала 27:08:0000000, включая земельные участки с кадастровыми номерами: 27:08:0000000:2230, 27:08:0010801:23, 27:08:0010802:255
10	Вид права, на котором инженерное сооружение принадлежит заявителю (если подано ходатайство об установлении публичного сервитута в целях реконструкции или эксплуатации инженерного сооружения) <u>собственность</u>	
11	Сведения о способах представления результатов рассмотрения ходатайства:	
	в виде электронного документа, который направляется уполномоченным органом заявителю посредством электронной почты	<u>нет</u> (да/нет)
	в виде бумажного документа, который заявитель получает непосредственно при личном обращении или посредством почтового отправления	<u>да</u> (да/нет)
12	Документы, прилагаемые к ходатайству: 1) описание местоположения границ публичного сервитута в бумажном виде на 3 л. в 3 экз.; 2) описание местоположения границ публичного сервитута в электронном виде в 1 экз.; 3) доверенность от 13.01.2022 № 28АА 1274339 на 1 л. в 1 экз.; 4) копия договора купли-продажи ценных бумаг от 16.11.2006 на 2 л в 1 экз.; 5) копия акта приема-передачи на 1 л. в 1 экз	

	6) справка о балансовой принадлежности от 13.10.2023 №04-01-21/7077 на 1 л. в 1 экз.	
13	Подтверждаю согласие на обработку персональных данных (сбор, систематизацию, накопление, хранение, уточнение (обновление, изменение), использование, распространение (в том числе передачу), обезличивание, блокирование, уничтожение персональных данных, а также иных действий, необходимых для обработки персональных данных в соответствии с законодательством Российской Федерации), в том числе в автоматизированном режиме	
14	Подтверждаю, что сведения, указанные в настоящем ходатайстве, на дату представления ходатайства достоверны; документы (копии документов) и содержащиеся в них сведения соответствуют требованиям, установленным статьей 39.41 Земельного кодекса Российской Федерации	
15	Подпись:	Дата:
	 _____ (подпись)	_____ 13.10.2023
	_____ К.В. Телятьева (инициалы, фамилия)	

Утверждена

(наименование документа об утверждении, включая
наименования органов государственной власти или
органов местного самоуправления, принявших
решение об утверждении схемы или подписавших
соглашение о перераспределении земельных участков)

от _____ № _____


Схема границ сервитута земельного участка на кадастровом плане территории для размещения объекта: ВЛ-0.4 кВ с.Петровичи

Условный номер земельного участка <u>27:08:0000000:ЗУ1</u> (указывается в случае, если предусматривается образование двух и более земельных участков)		
Наименование объекта: ВЛ-0.4 кВ с.Петровичи		
Площадь земельного участка 21826 м ² (указывается проектная площадь образуемого земельного участка, вычисленная с использованием технологических и программных средств, в том числе размещенных на официальном сайте федерального органа исполнительной власти, уполномоченного Правительством Российской Федерации на осуществление государственного кадастрового учета, государственной регистрации прав, ведение Единого государственного реестра недвижимости и предоставление сведений, содержащихся в Едином государственном реестре недвижимости, в информационно-телекоммуникационной сети "Интернет" (далее - официальный сайт), с округлением до 1 квадратного метра. Указанное значение площади земельного участка может быть уточнено при проведении кадастровых работ не более чем на десять процентов)		
Местоположение: Хабаровский край, район имени Лазо, с.Петровичи, в границах кадастрового квартала 27:08:0000000, включая земельные участки с кадастровыми номерами: 27:08:000000:2230, 27:08:0010801:23, 27:08:0010802:255.		
Обозначение характерных точек границ	Координаты, м (указываются в случае подготовки схемы расположения земельного участка с использованием технологических и программных средств, в том числе размещенных на официальном сайте. Значения координат, полученные с использованием указанных технологических и программных средств, указываются с округлением до 0,01 метра)	
	X	Y
1	2	3
(1)		
1	396714,52	3211430,22
2	396715,38	3211435,14
3	396670,47	3211442,97
4	396633,92	3211460,72
5	396554,43	3211499,16
6	396491,09	3211529,81
7	396259,35	3211641,25
8	396204,68	3211667,18
9	396149,23	3211693,64
10	396149,45	3211696,94
11	396145,31	3211701,11
12	396116,58	3211714,05
13	395960,93	3211788,86
14	395824,10	3211854,67
15	395747,03	3211891,65
16	395718,38	3211905,33
17	395619,85	3211952,55
18	395528,90	3211995,97
19	395436,27	3212039,97
20	395435,55	3212120,23
21	395430,55	3212120,19
22	395431,25	3212042,38
23	395373,87	3212069,75
24	395324,75	3212073,39
25	395324,38	3212068,40

1	2	3
	395373,03	3212064,79
26	395432,70	3212036,13
27	395524,29	3211992,62
28	395515,18	3211977,10
29	395519,50	3211974,57
30	395528,82	3211990,46
31	395614,87	3211949,38
32	395604,59	3211936,28
33	395608,52	3211933,19
34	395619,50	3211947,17
35	395713,90	3211901,93
36	395706,94	3211888,39
37	395711,38	3211886,10
38	395718,41	3211899,77
39	395743,83	3211887,64
40	395749,30	3211867,18
41	395754,13	3211868,47
42	395749,77	3211884,79
43	395820,23	3211850,99
44	395817,46	3211835,40
45	395822,38	3211834,52
46	395824,91	3211848,74
47	395956,78	3211785,30
48	395951,61	3211769,76
49	395956,35	3211768,19
50	395961,32	3211783,12
51	396112,47	3211710,48
52	396107,23	3211694,33
53	396111,98	3211692,79
54	396117,03	3211708,34
55	396142,08	3211696,87
56	396143,93	3211696,31
57	396144,09	3211692,37
58	396145,50	3211689,88
59	396200,69	3211663,54
60	396197,45	3211650,22
61	396202,31	3211649,04
62	396205,31	3211661,35
63	396255,61	3211637,49
64	396253,74	3211620,07
65	396258,71	3211619,54
66	396260,39	3211635,20
67	396487,46	3211526,01
68	396486,98	3211507,76
69	396491,98	3211507,62
70	396492,40	3211523,62
71	396551,26	3211495,14
72	396559,41	3211468,05
73	396564,20	3211469,49
74	396557,37	3211492,19
75	396630,42	3211456,86
76	396631,72	3211436,21
77	396636,71	3211436,52
78		

1	2	3
79	396635,59	3211454,35
80	396668,60	3211438,32
1	396714,52	3211430,22
(2)		
81	395156,86	3212126,21
82	395166,38	3212146,24
83	395202,84	3212129,04
84	395212,18	3212146,10
85	395206,81	3212180,97
86	395265,79	3212309,42
87	395350,67	3212270,72
88	395382,99	3212295,40
89	395528,54	3212259,49
90	395529,73	3212264,34
91	395381,99	3212300,83
92	395349,97	3212276,51
93	395265,87	3212314,91
94	395246,11	3212324,81
95	395215,67	3212340,77
96	395155,25	3212373,18
97	395122,07	3212390,42
98	395116,35	3212377,66
99	395120,89	3212375,57
100	395124,63	3212383,68
101	395150,68	3212369,94
102	395146,47	3212362,11
103	395150,88	3212359,75
104	395155,09	3212367,59
105	395211,33	3212337,43
106	395207,54	3212328,25
107	395212,17	3212326,34
108	395215,77	3212335,08
109	395241,47	3212321,59
110	395236,29	3212312,84
111	395240,59	3212310,29
112	395245,93	3212319,30
113	395261,28	3212311,58
114	395201,43	3212181,71
115	395206,89	3212147,02
116	395200,56	3212135,64
117	395166,27	3212151,82
118	395067,29	3212200,04
119	395072,52	3212211,63
120	395067,96	3212213,69
121	395062,78	3212202,22
122	394454,66	3212494,81
123	394289,61	3212573,65
124	394300,85	3212585,69
125	394268,88	3212620,00
126	394230,17	3212671,78
127	394226,16	3212668,79
128	394264,95	3212616,90
129	394294,01	3212585,71

1	2	3
130	394283,63	3212574,56
131	394169,94	3212451,88
132	394154,46	3212417,95
133	394138,52	3212340,96
134	394134,19	3212270,45
135	394139,18	3212270,14
136	394143,45	3212340,12
137	394159,30	3212416,66
138	394173,88	3212448,78
139	394286,04	3212569,81
140	394452,50	3212490,30
141	395062,92	3212196,60
142	395161,87	3212148,40
143	395152,34	3212128,36
81	395156,86	3212126,21
(3)		
144	395516,95	3211701,34
145	395518,75	3211705,96
146	395481,36	3211720,76
147	395497,02	3211746,05
148	395492,77	3211748,68
149	395476,65	3211722,65
150	395441,96	3211736,75
151	395347,46	3211834,81
152	395336,49	3211878,65
153	395325,90	3211914,22
154	395321,11	3211912,79
155	395331,65	3211877,39
156	395342,98	3211832,34
157	395439,20	3211732,67
158	395476,72	3211717,22
144	395516,95	3211701,34

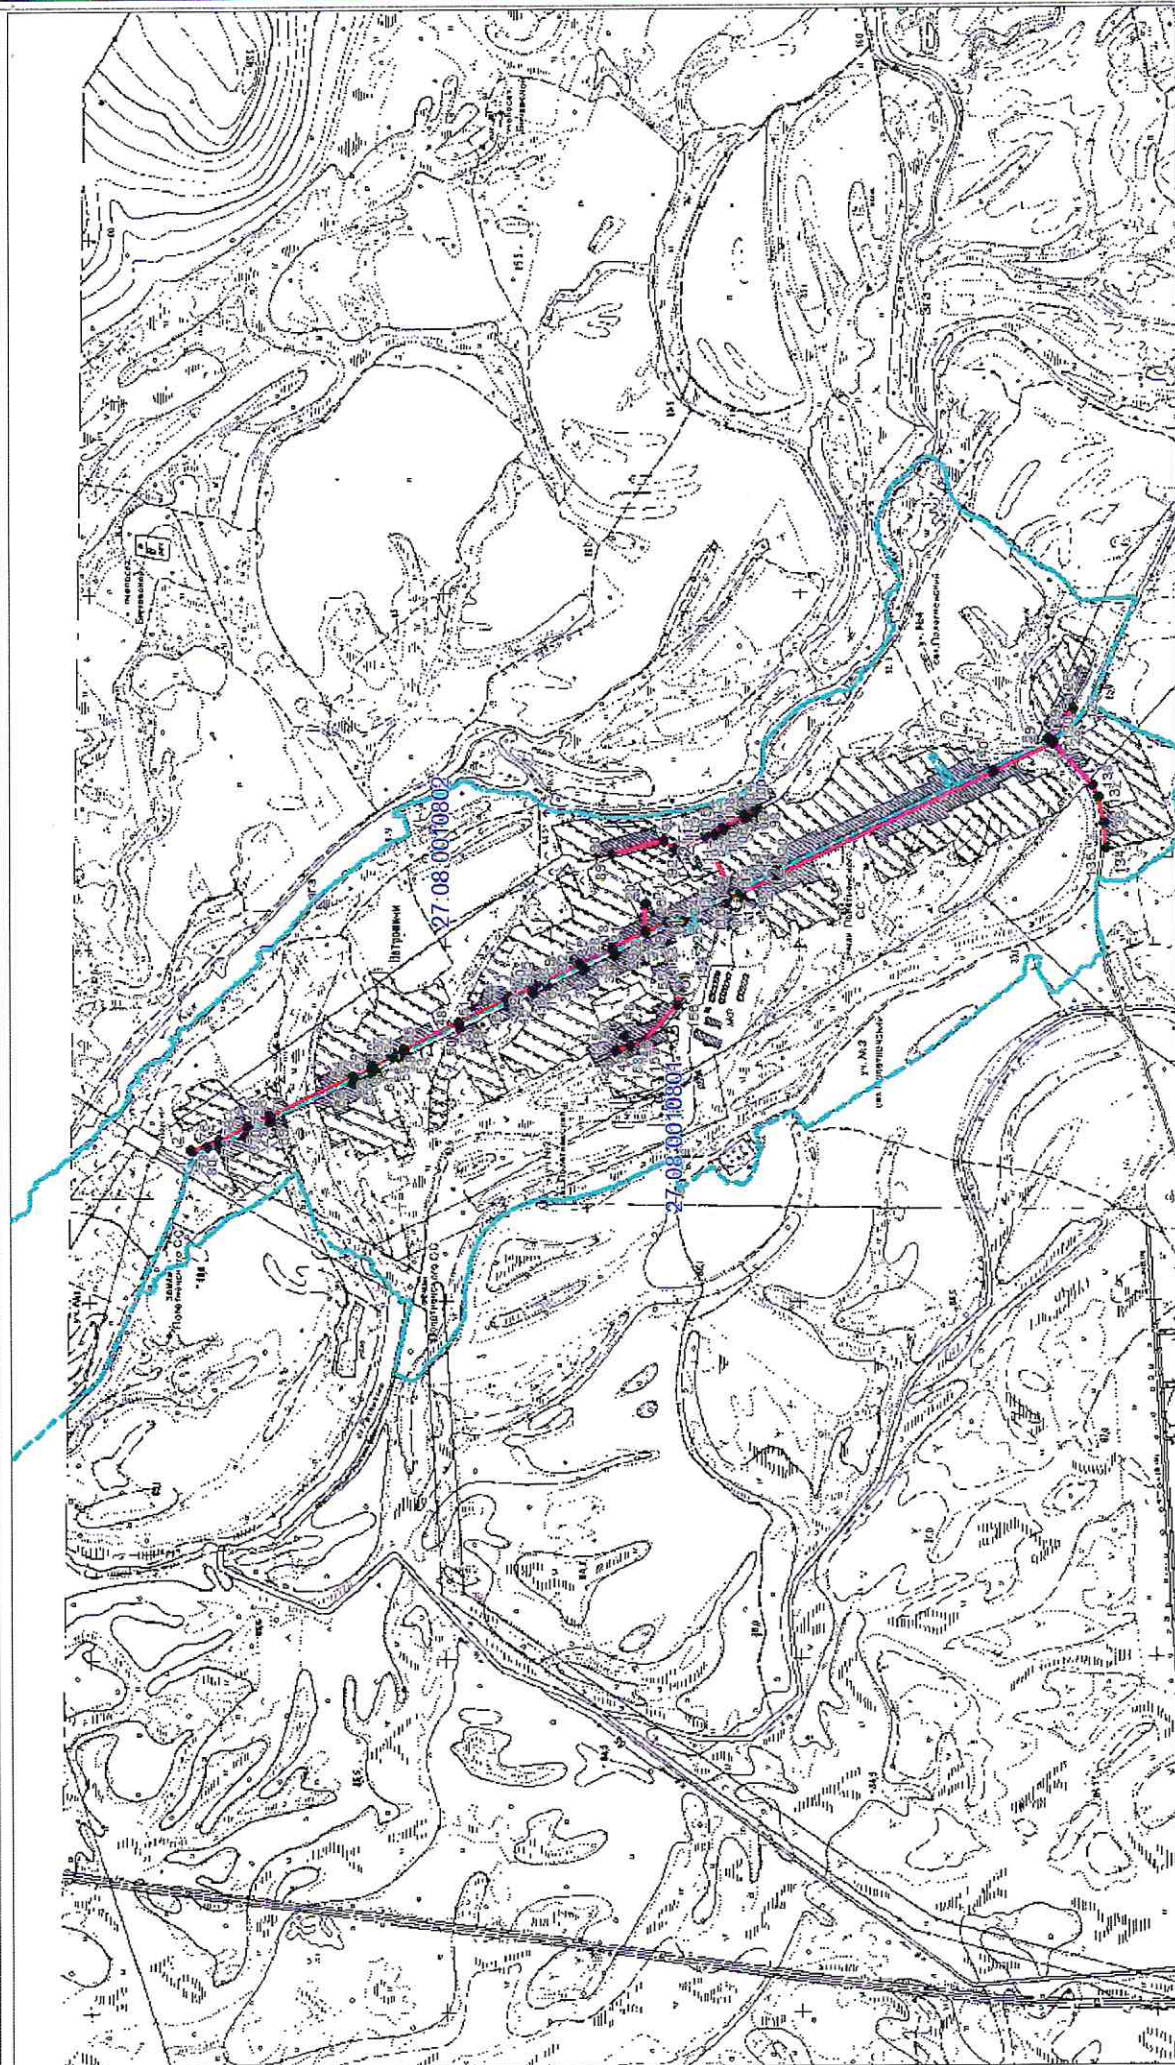

Система координат: МСК-27 зона 3
Масштаб 1:15000

Условные обозначения:

- граница публичного сервитута
- граница утченного земельного участка,
- граница кадастрового квартала,
- характерная точка границы земельного участка.